

מרכז תעסוקה רמת שלמה



"חזון עמותת שק"ל הוא פיתוח שירותים קהילתיים עבור כל אדם עם מוגבלות על מנת לאפשר פעילות עצמאית בבית, בעבודה, בשעות הפנאי ובחברה. זאת תוך מתן אפשרות לחיים של כבוד, הגשמה עצמית, שילוב והשתתפות בקהילה כחברים שווי זכויות."

**אדם בעל אוטיזם קורא את עולמו דרך תחושות וויזואליה
ולא באמצעות תקשורת מילולית.**

מרכיבים מרכזיים בתכנון:

**1. סוציאליזציה – שמירה על הקשרים חברתיים בפנים ובחוץ.
קשר לקהילה, מתן שרותים לקהילה.**

**2. ויסות חושי – תכנון מבוסס דגש תחושתי, טקסטורה כאלמנט
מוביל בחלל.**

3. בטחון – מתן תחושה של התמצאות מרחבית ושייכות.

שיתוף קהילתי

להביא את החוץ אל הפנים ואת הפנים אל החוץ.
תכנון חלל ליצירת מפגשים קהילתיים.




אינטראקציה חברתית

תכנון פנים המאפשר סוגי אינטראקציות מגוונות וקשרים חברתיים.
שמירה על מגוון אפשרויות פעילות על ידי תכנון ריהוט משתנה.



מגוון והדרגתיות חושית

- הגדרת חלל על ידי משחקי ברצפה, בתקרה, קירות, מחיצות.
- שימוש בטקסטורות ומרקמים שונים

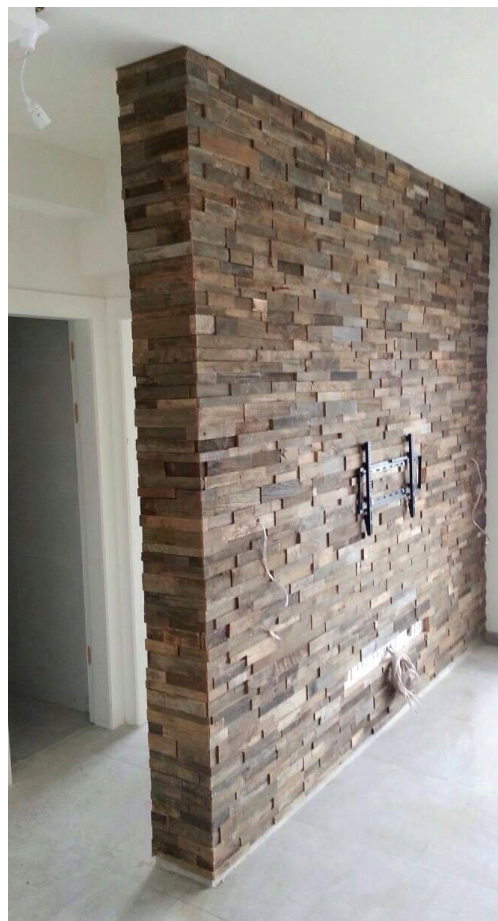

תחושות, תחושות, תחושות...



משחקי אור וצר וחשיפה

•מידות חשיפה משתנות על פי פרוגרמה ומידת החיברות הרצויה.





• קירות משתנים המעריבים פעילות של יצירה.



יצירת בסיס עיצובי קריא לכל חלל "לב" ליצירת תחושת שייכות.

הגדרת חלל ברמה חושית ולא בהכרח על ידי קיר אלא צבע/ אלמנט ויזואלי/ מחיצה/
עיצוב תקרה/ חלון/ רהיט משתנים הצבעם או בצורתם.

דגש על חללים בעלי אקוסטיקה טובה ומזמינה

מבנה- כניסה 270 מ"ר
מרתף 170 מ"ר

גינה עליונה - 270 מ"ר

גינה תחתונה - 120 מ"ר






00

שקל - רמת שלמה

רח' נור פרת 24 מבשרת צין
טל': 052 4733678
פקס: 077 4703528

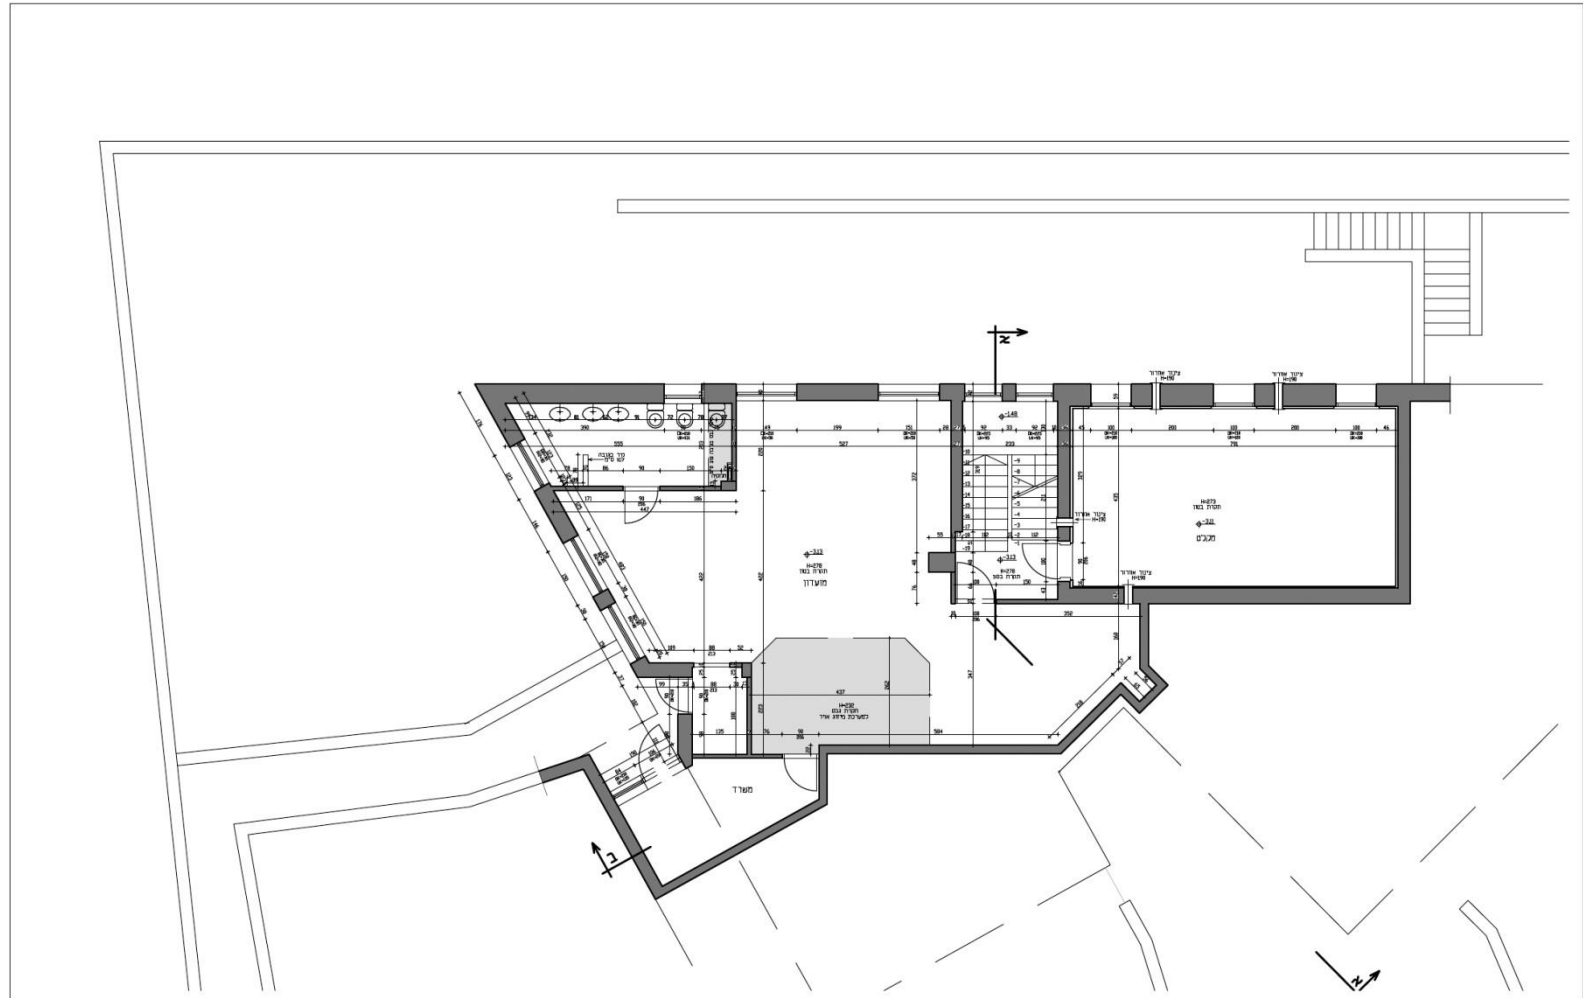


ק"מ: 1:100
 סדרה: תעיון
 שרטוט: xx
 תאריך ערוך: 1.12.2014
 מס. ערוך: 00
 מס. גלן: Ax-xxxx


מצב קיים
 מרתף

שקל - רמת שלמה

אלרון אדריכלים
 רחוב נור פרח 24 סניגור צנ
 טל: 052 4733678
 פקס: 077 4703528

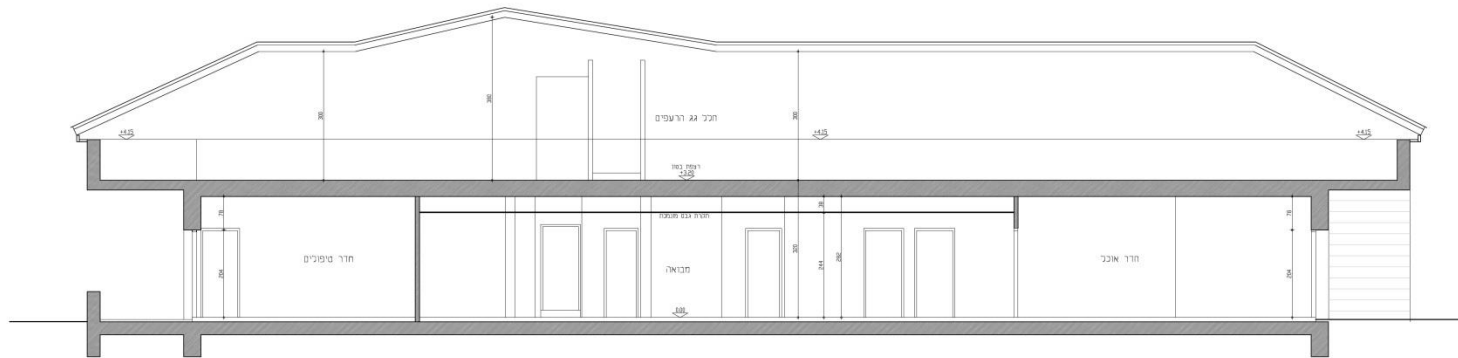


חתך ב-ב קנ"מ 1:50

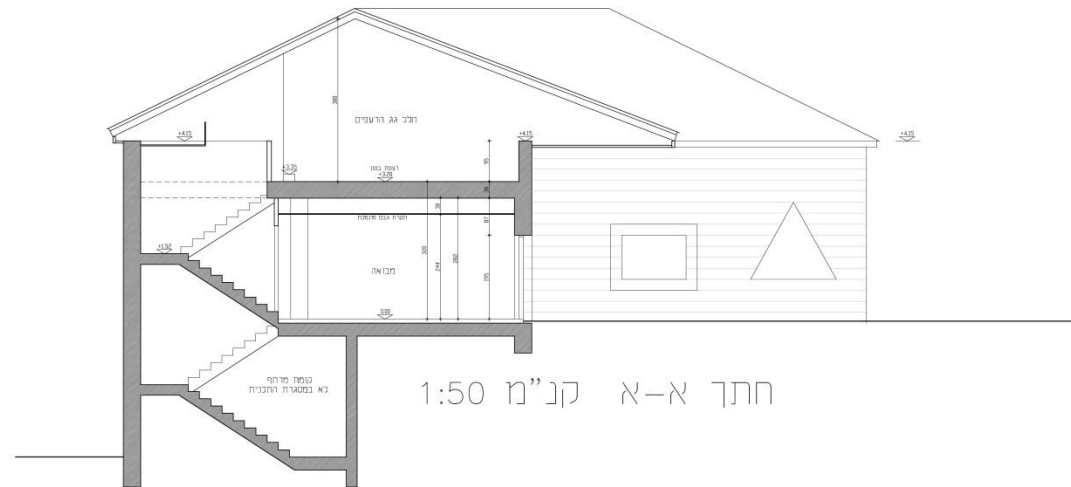

חתך א-א קנ"מ 1:50




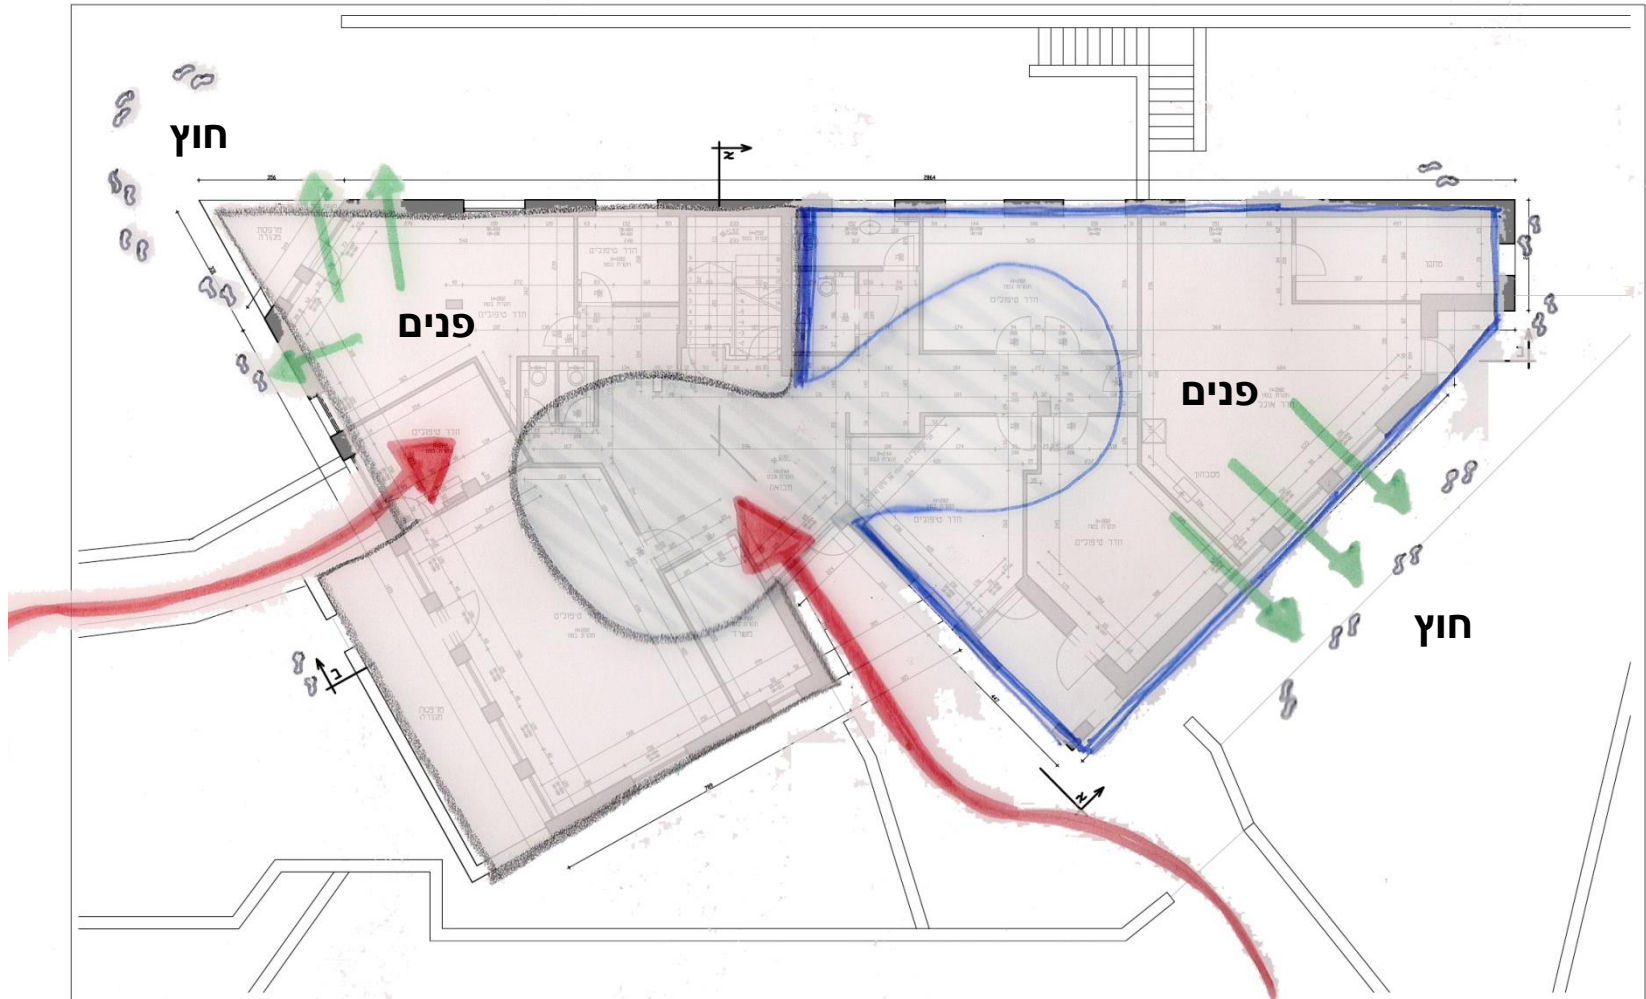

יצירת קשר בין פנים לחוץ

תנועה רציפה במרחב

אלרון אדריכלים

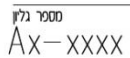


00

שקל - רמת שלמה

077 4703528 : 0179

חלופה

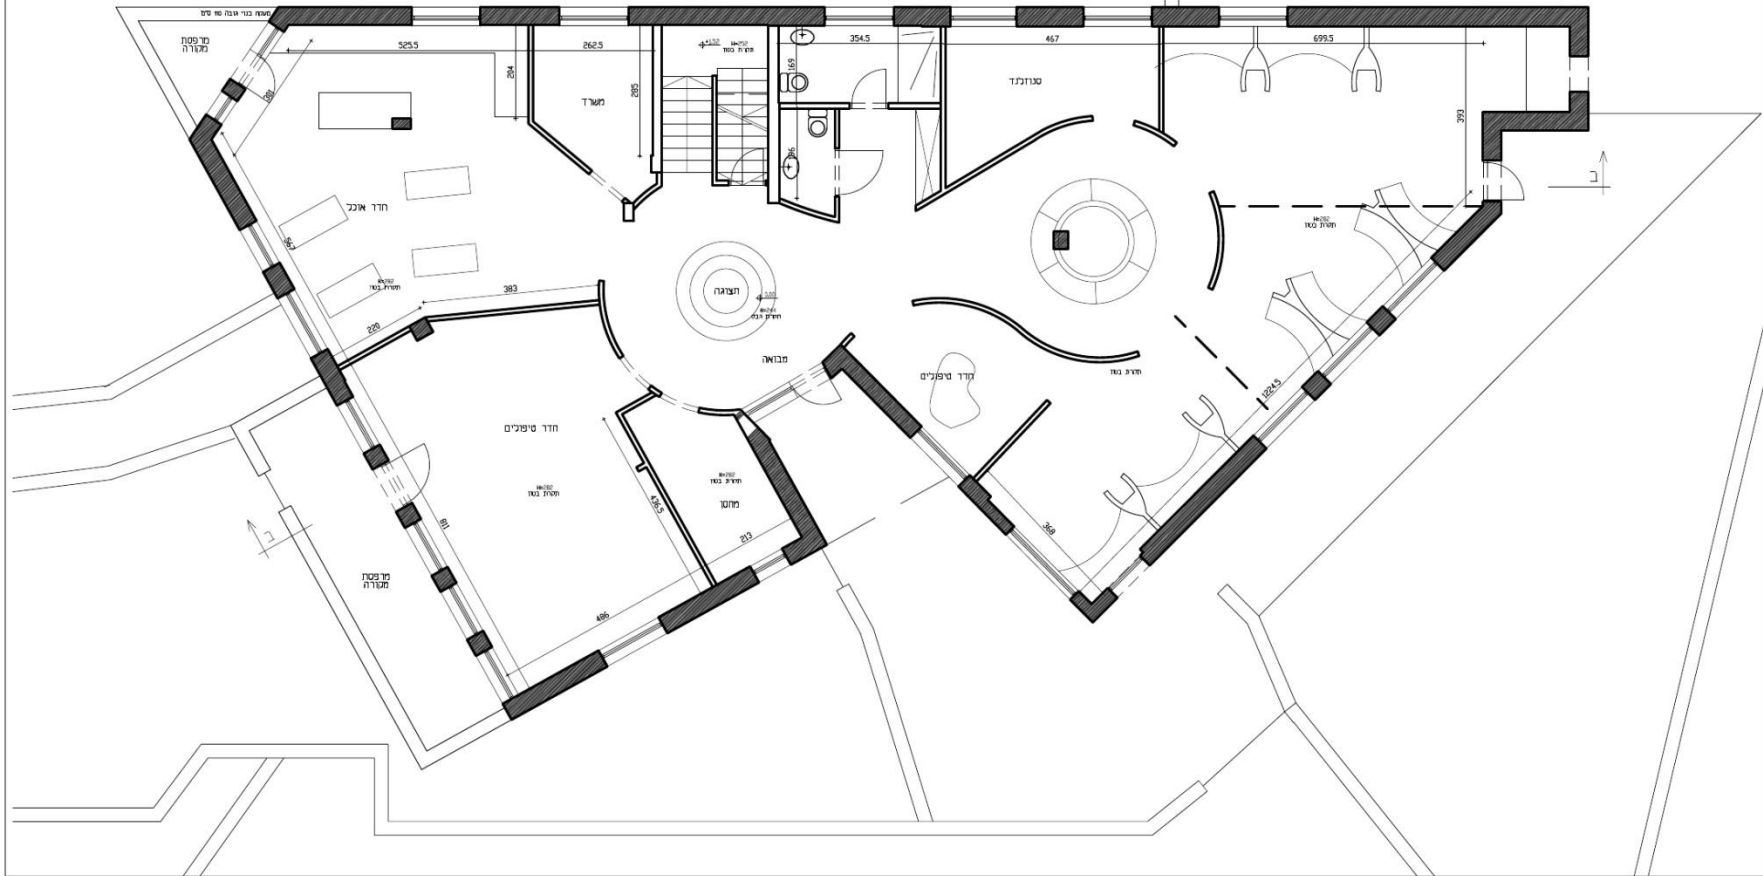

קומת כניסה
אופ' 2

אלרון אדריכלים


רח' נור פרח 24 סבסורת צין
טל: 052 4733678
פקס: 077 4703528

קנ"מ: 1:100
מסרה: לעיון
שרטט: xx
תאריך עדכון: 18.12.2014

ספר גלף
Ax—xxxx

מס. עדכון: 00

חלופות בדרך

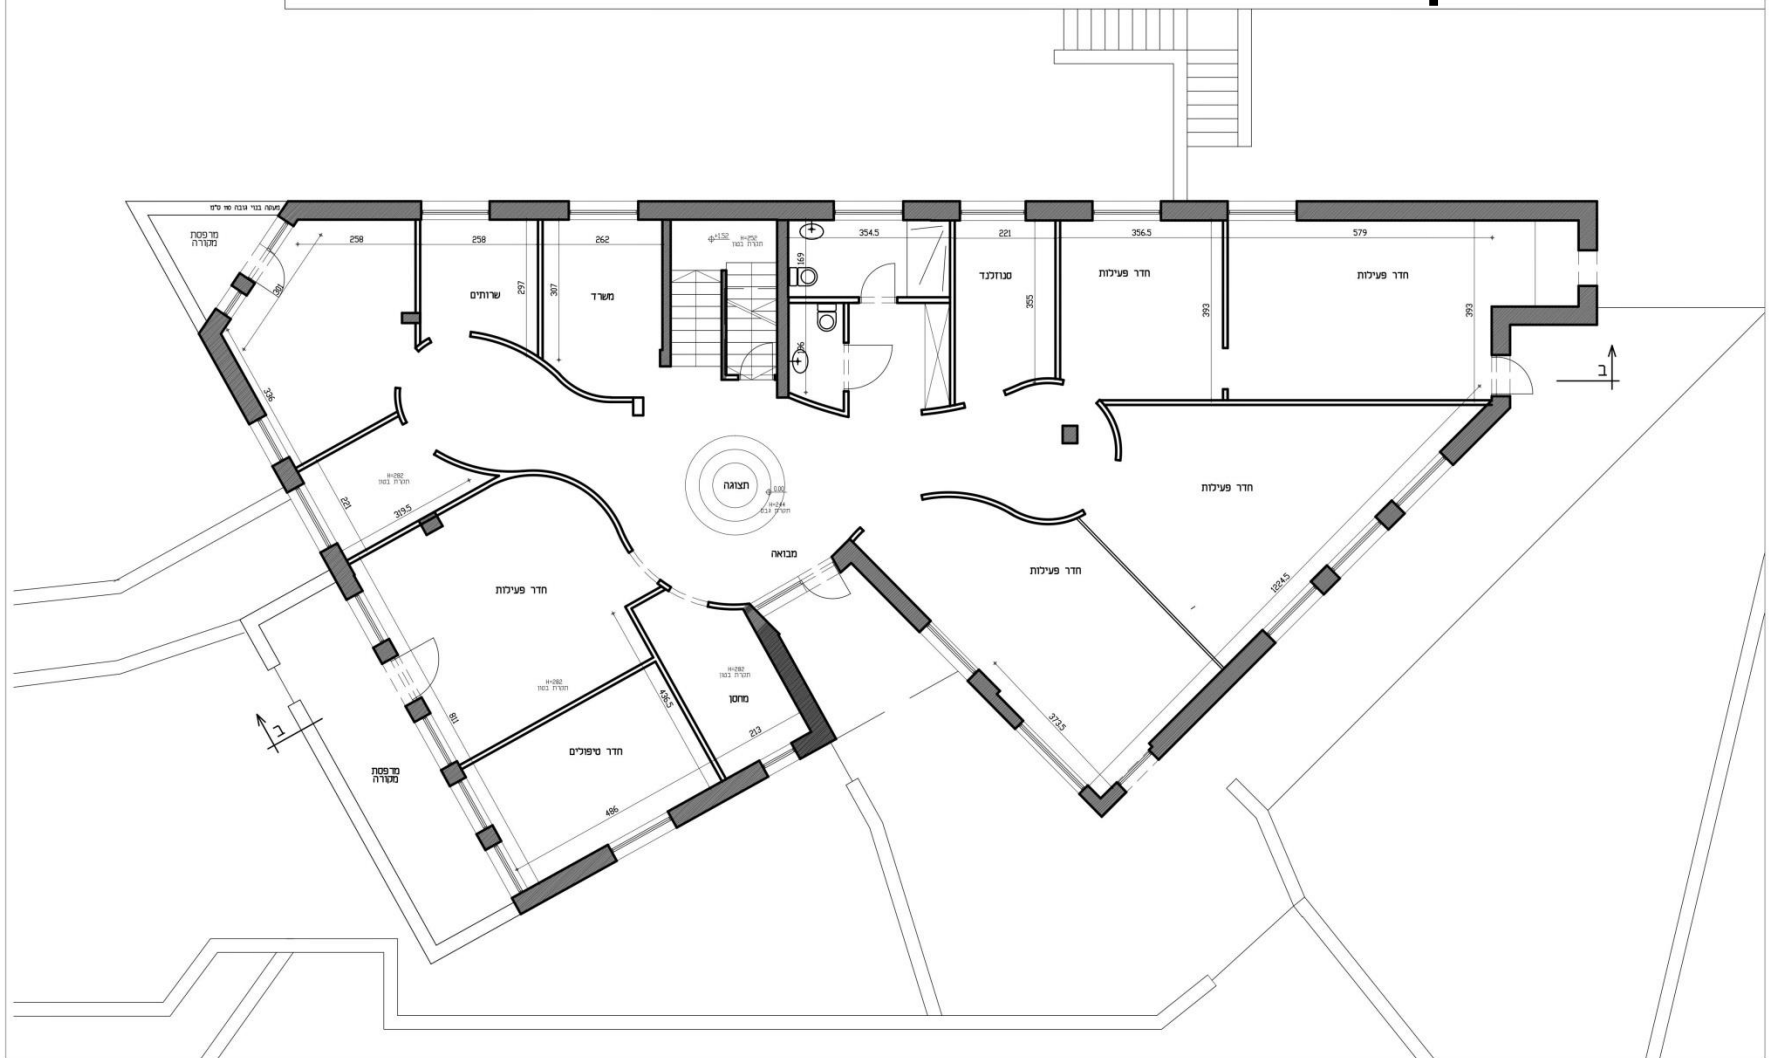

קנ"מ: 1:100
מטרה: לעיון
שורט: xx
תאריך עדכון: 18.12.2014

מספר גליון
Ax-xxxx

00

קומת כניסה
אופ' 3

שקל - רמת שלמה

אלרון אדריכלים


רח' נהר פרת 24 מבשרת ציון

052 4733678 :70

077 4703528 : 079

17/04/2015 17:29:21

מפּלס כניסה - סכמה ראשונית

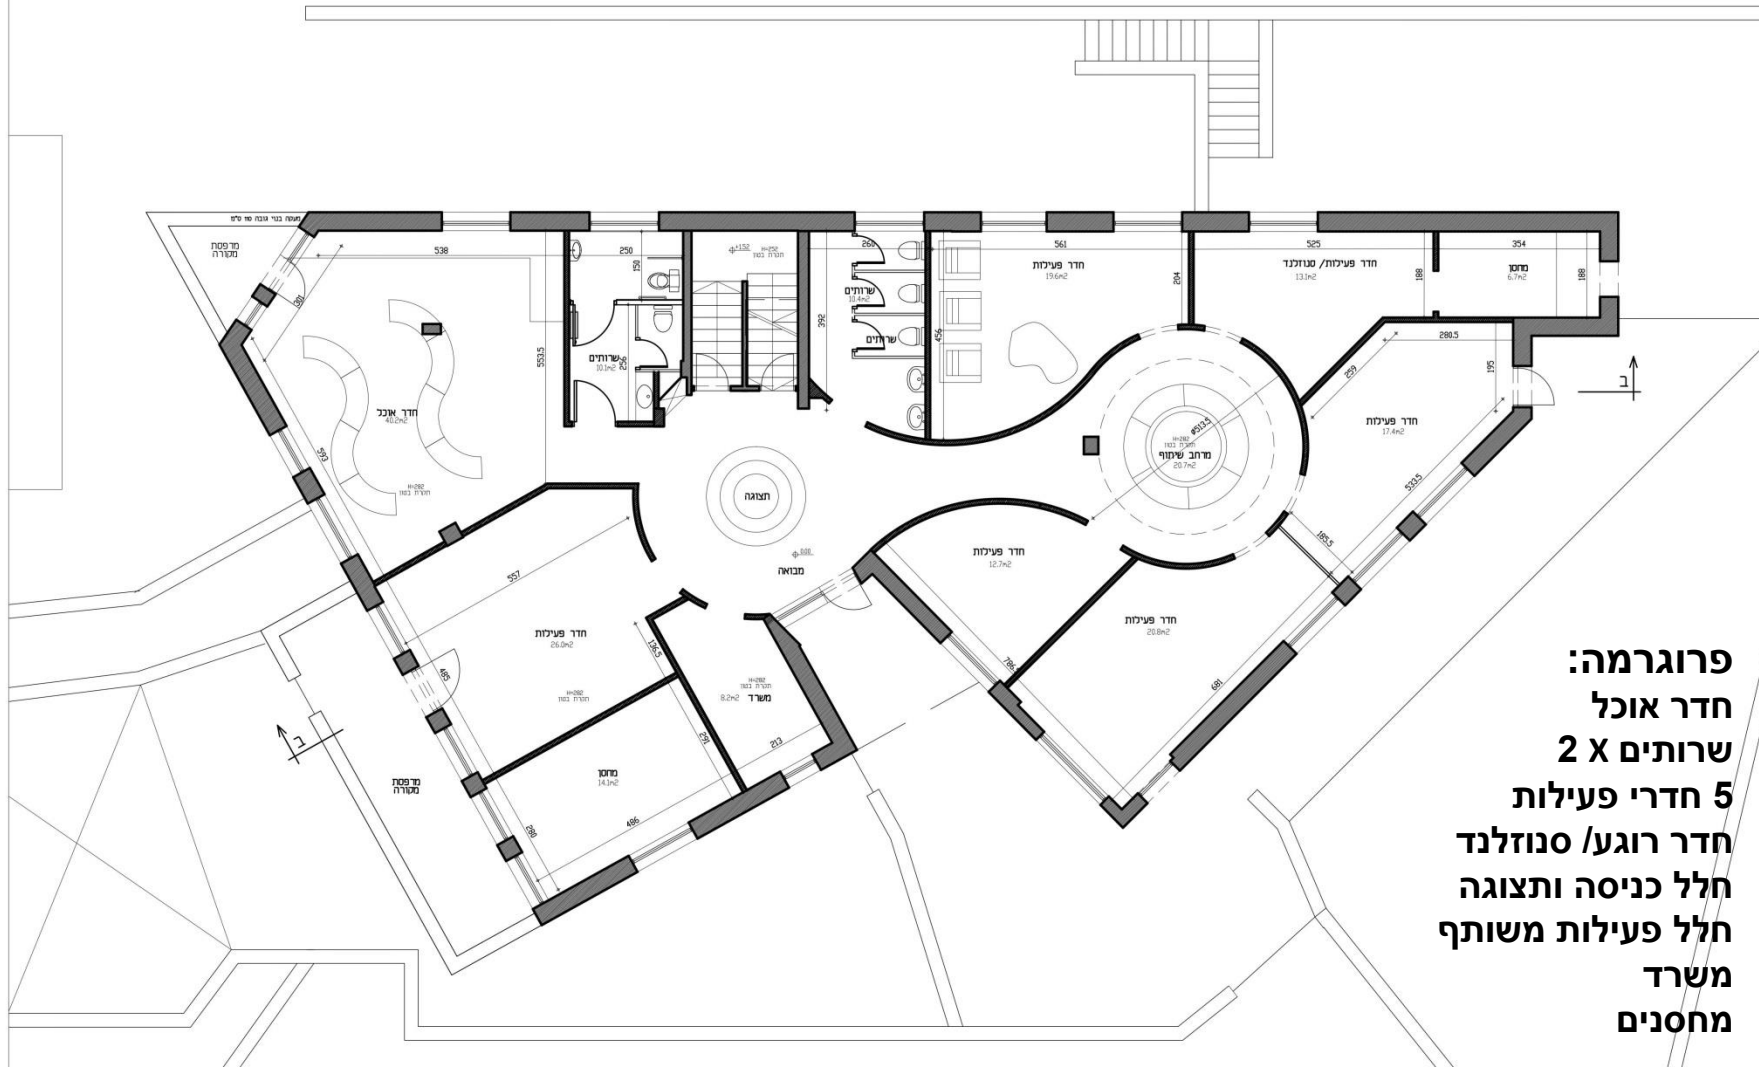

פרוגרמה:
חדר אוכל
שרותים 2 X
5 חדרי פעילות
חדר רוגע/ סנוזלנד
חלל כניסה ותצוגה
חלל פעילות משותף
משרד
מחסנים

קנ"ם: 1:100
מסרה: לעיון
שורס: xx
תאריך עדכן: 14.4.15

מספר גליון
Ax-xxxx

00

קומת כניסה
אופ' 4


שקל - רמת שלמה

אלרון אדריכלים

רח' נהר פרת 24 מבשרת ציון
טל: 052 4733678
פקס: 077 4703528

17/04/2015 17:22:44

מפּלס תחתון - סכמה ראשונית

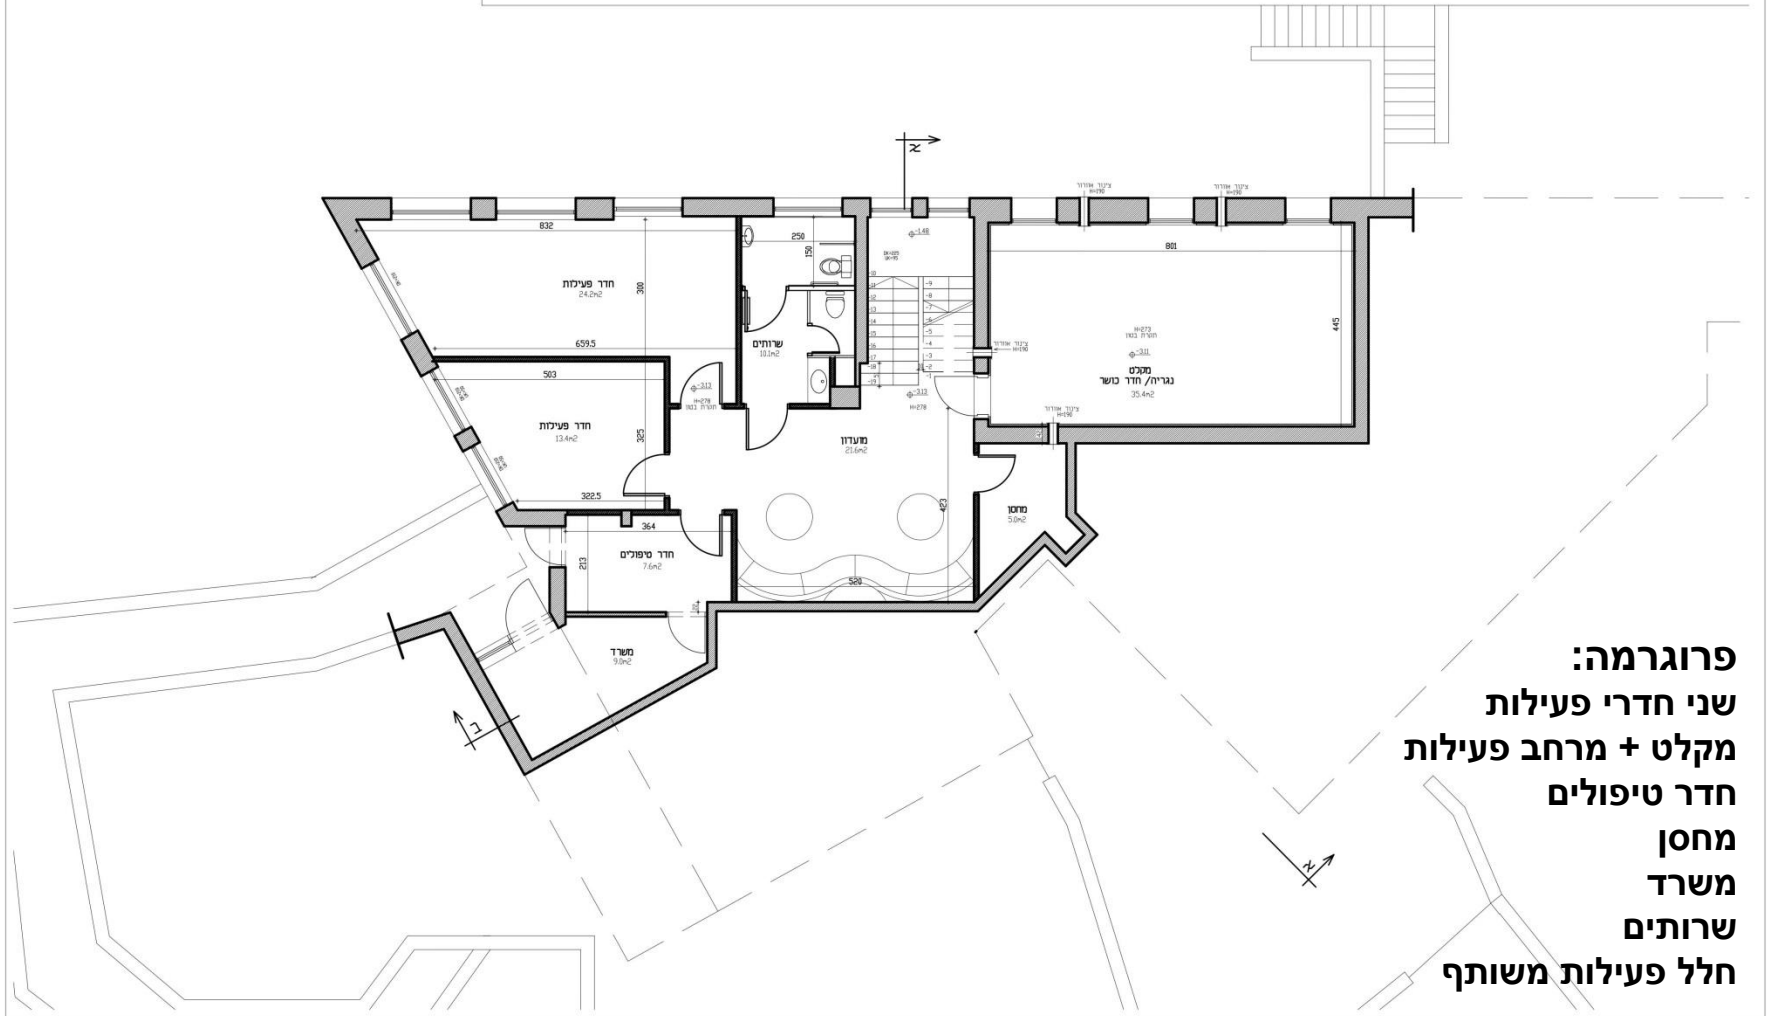

פרוגרמה:
 שני חדרי פעילות
 מקלט + מרחב פעילות
 חדר טיפולים
 מחסן
 משרד
 שירותים
 חלל פעילות משותף

קב"מ: 1:100
 מסרה: כעיון
 שרטוט: xx
 תאריך עדכון: 15.4.15
 מס. עדכון: 00

מספר גלן
 Ax-xxxx

אופ' מרתף

שקל - רמת שלמה


אלרון אדריכלים


רח' נור פרת 24 מכשורת צון
 052 4733678 :טל
 077 4703528 :פקס

17/04/2015 17:18:01

פרוגרמה - פנים

מפלס כניסה (מ"ר)	הערות	מפלס תחתון (מ"ר)	הערות
19	חללי "לב"	24	
13		13	
17			
21			
26	חדרי פעילות ורסטיליים	35	מקלט
21			
13	חדר טיפול/ חדר רוגע/ סנוזלנד	7	
40	חדר אוכל		
21	חלל מקדם ותצוגה	22	
10	שרותים	10	שלוש קבועות שני כיורים שתי קבועות וכיורים (כולל נכים)
10			שתי קבועות וכיורים (כולל נכים)
7	מחסן	5	
14			
8	משרד	9	
240	סיכום	125	
1.1	שטחי מעבר		
264	סה"כ	137.5	

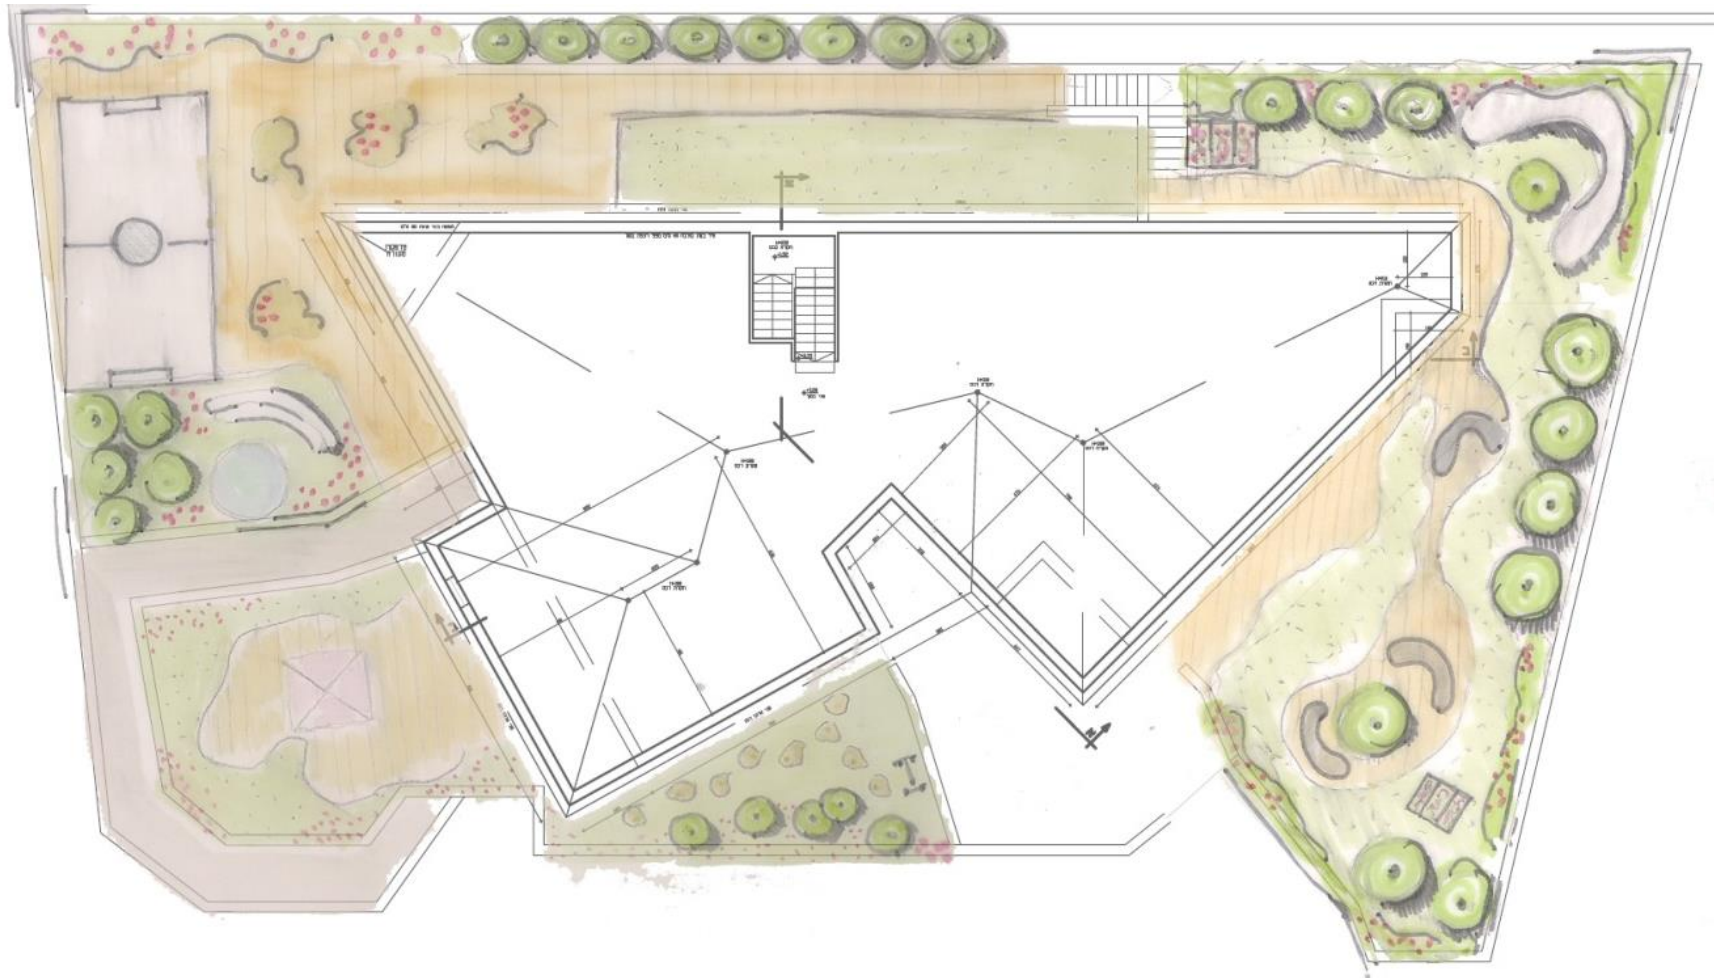

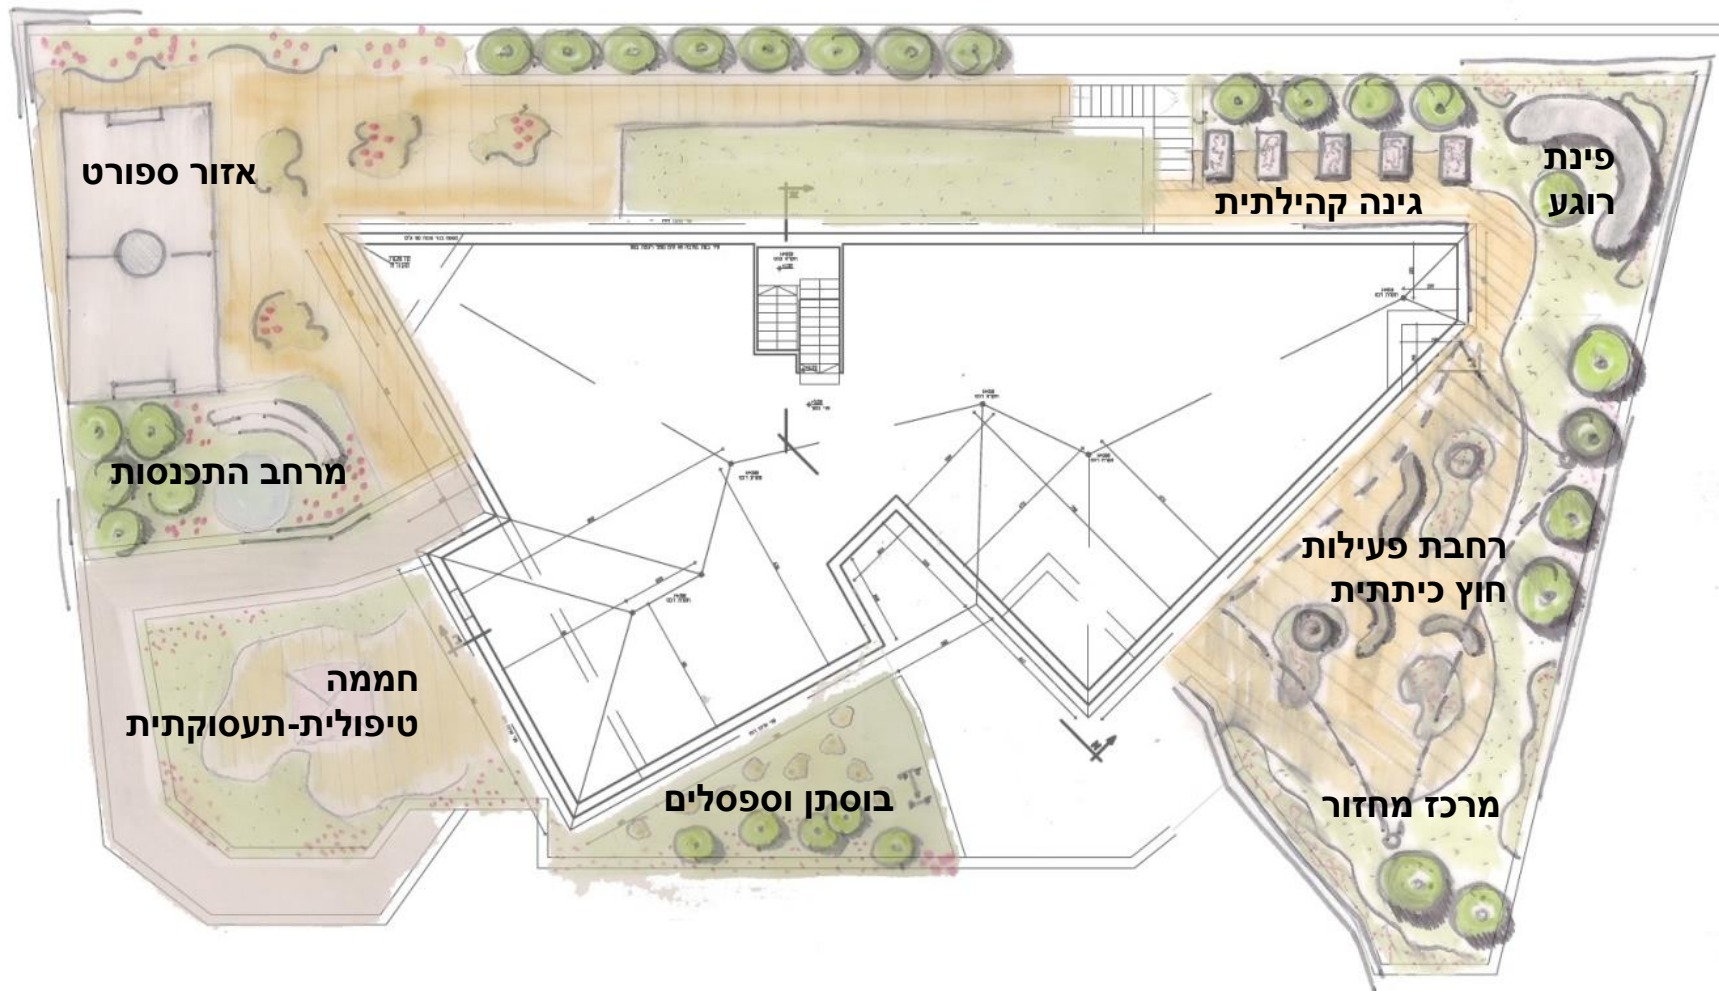

פונקציה	תאור	כמות	שטח (מ"ר)
גינה טיפולית ומשתלה עבור מכירת צמחים	ערוגות גינון לצמחי תבלין וירקות	4	40
רחבת פעילות חוץ כיתתית	חצר פעילה פתוחה למבנה	2	80
גינת בוסתן ואזורי שהייה	עצי פרי וספסלי טיול	1	20
אזור ספורט	מגרש קטן לקט- רגל וכ"ו	1	20
פינת ליטוף	כלוב ארנבים/ תוכים/ וכ"ו	1	10
בריכת נוי	בריכת נוי קטנה עם גשר	1	15
מרכז מחזור		1	5
פינות ישיבה והתכנסות			
סה"כ			190

